


Обзорная схема размещения рекламных конструкций
на территории р.п. Радищев Масштаб 1:5000

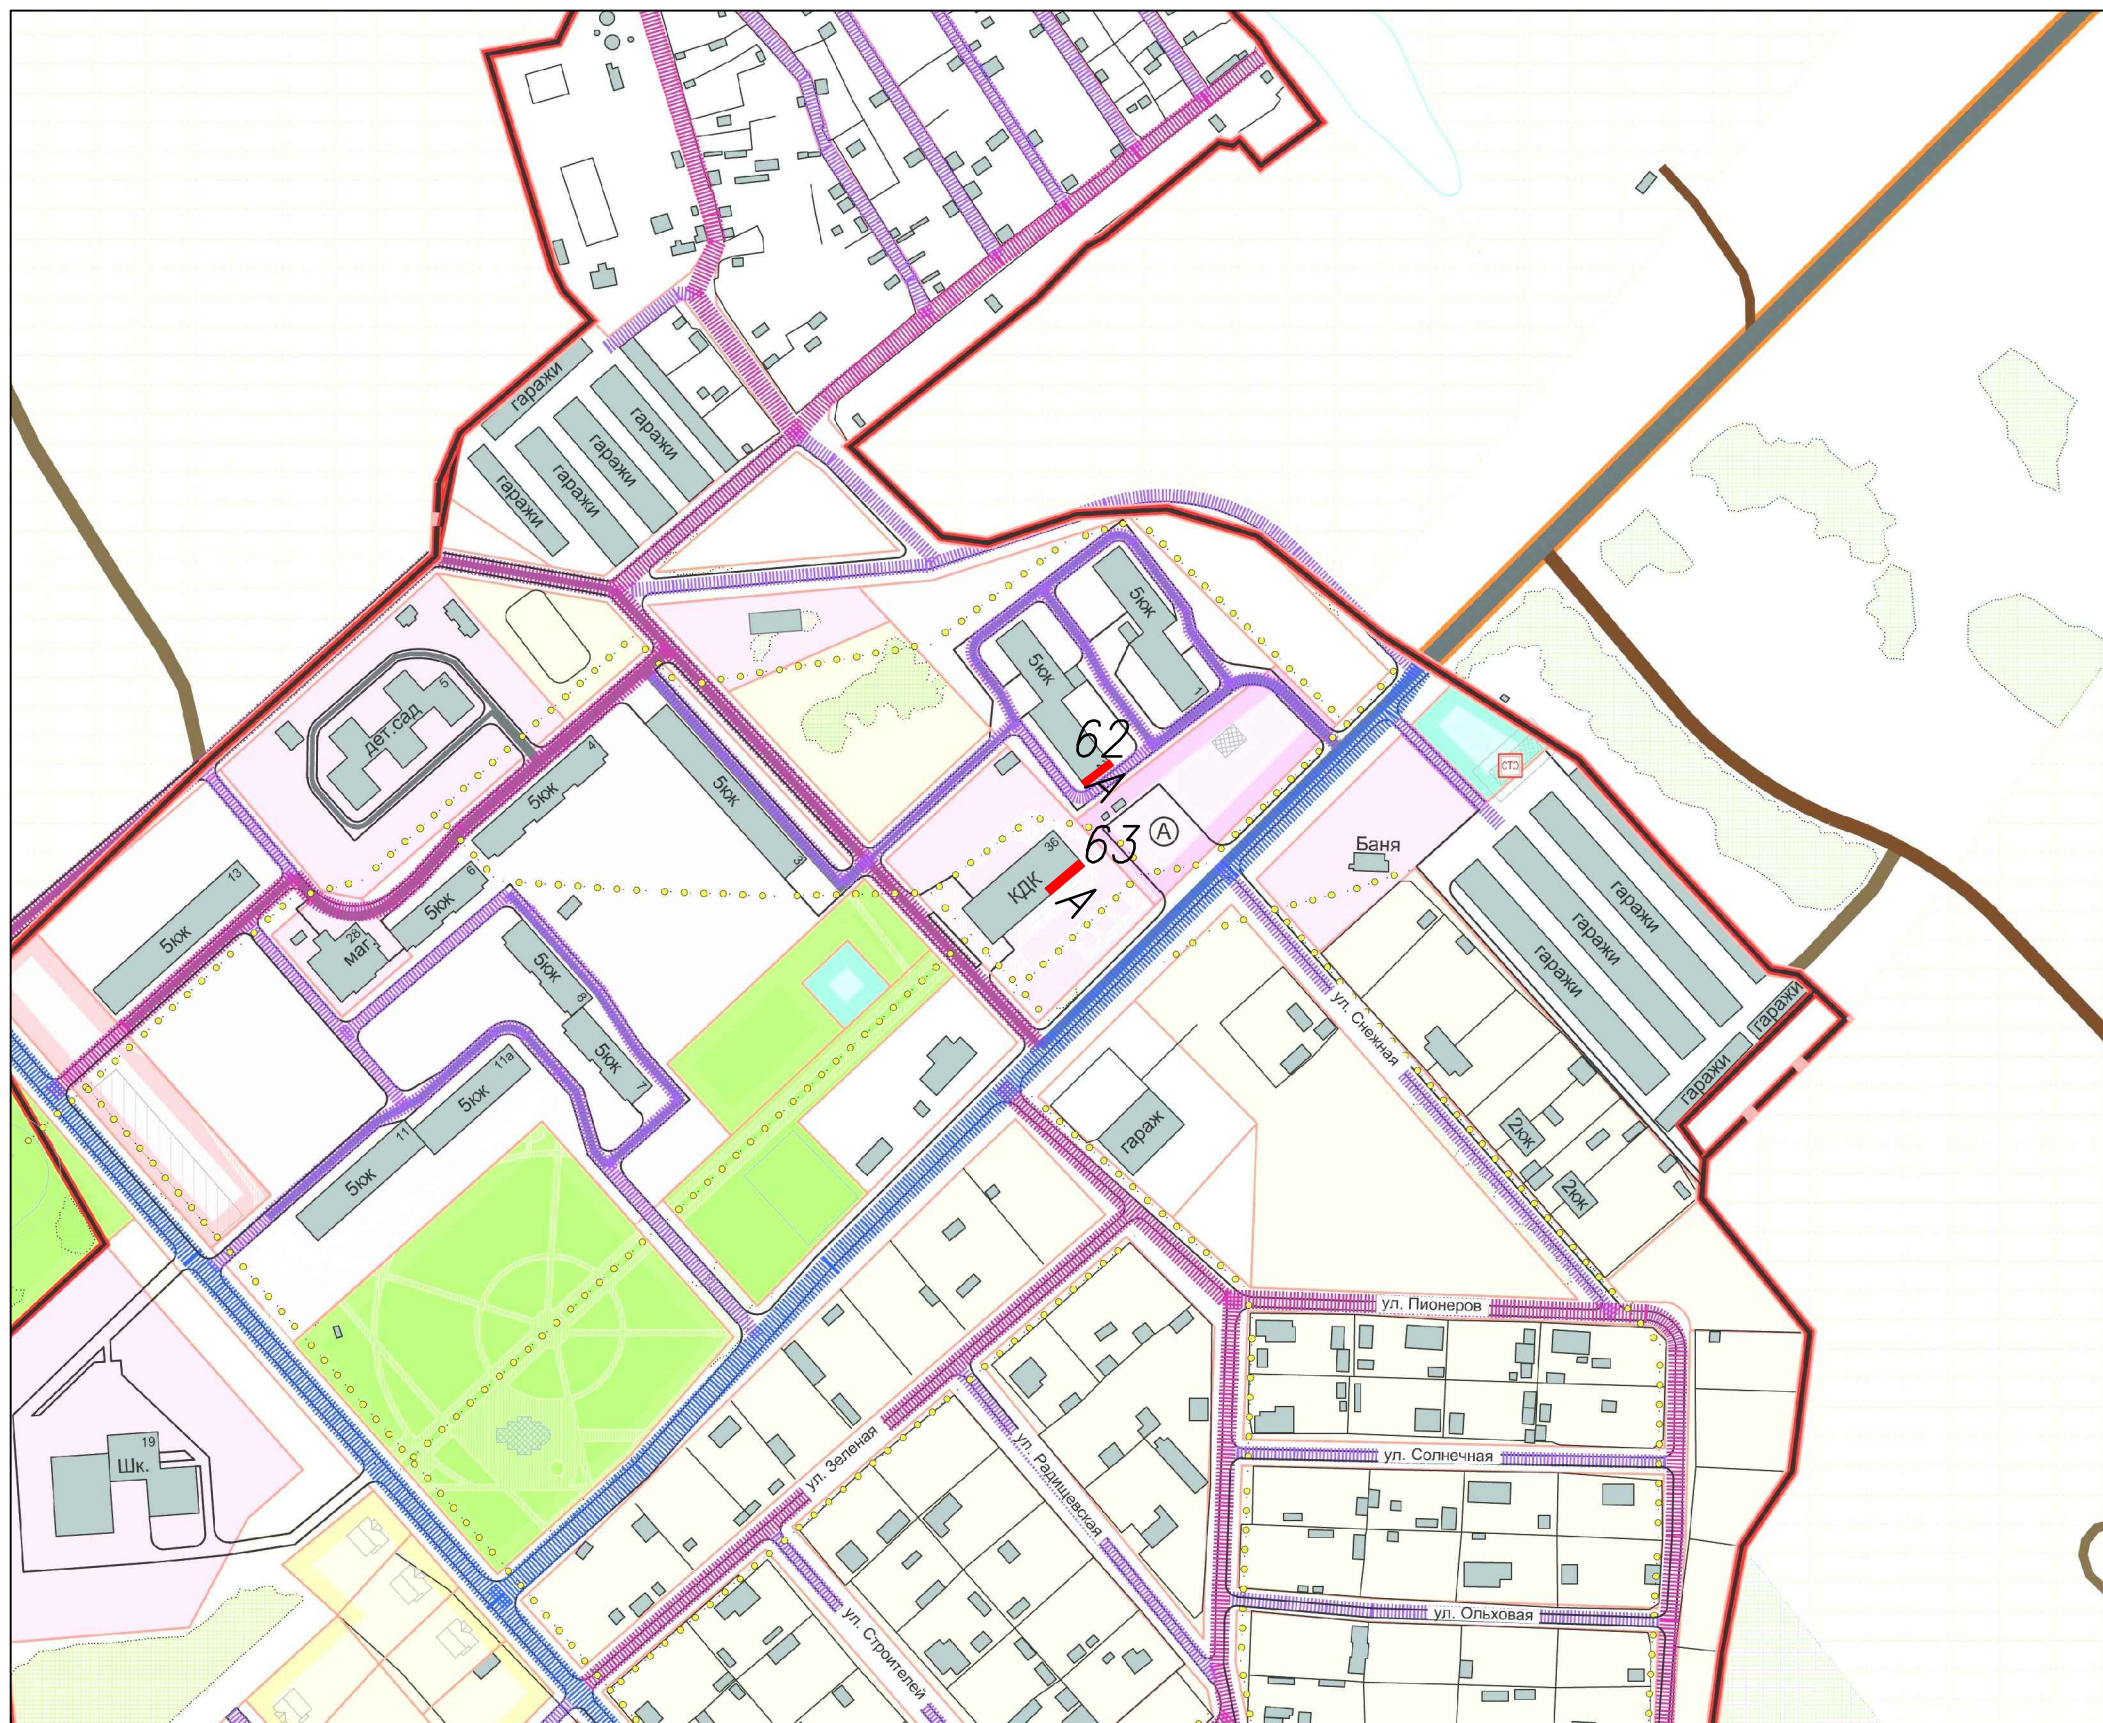

Условные обозначения
A планируемое размещение РК