


Обзорная схема размещения рекламных конструкций на территории  
п. Брусничный Масштаб 1:5000

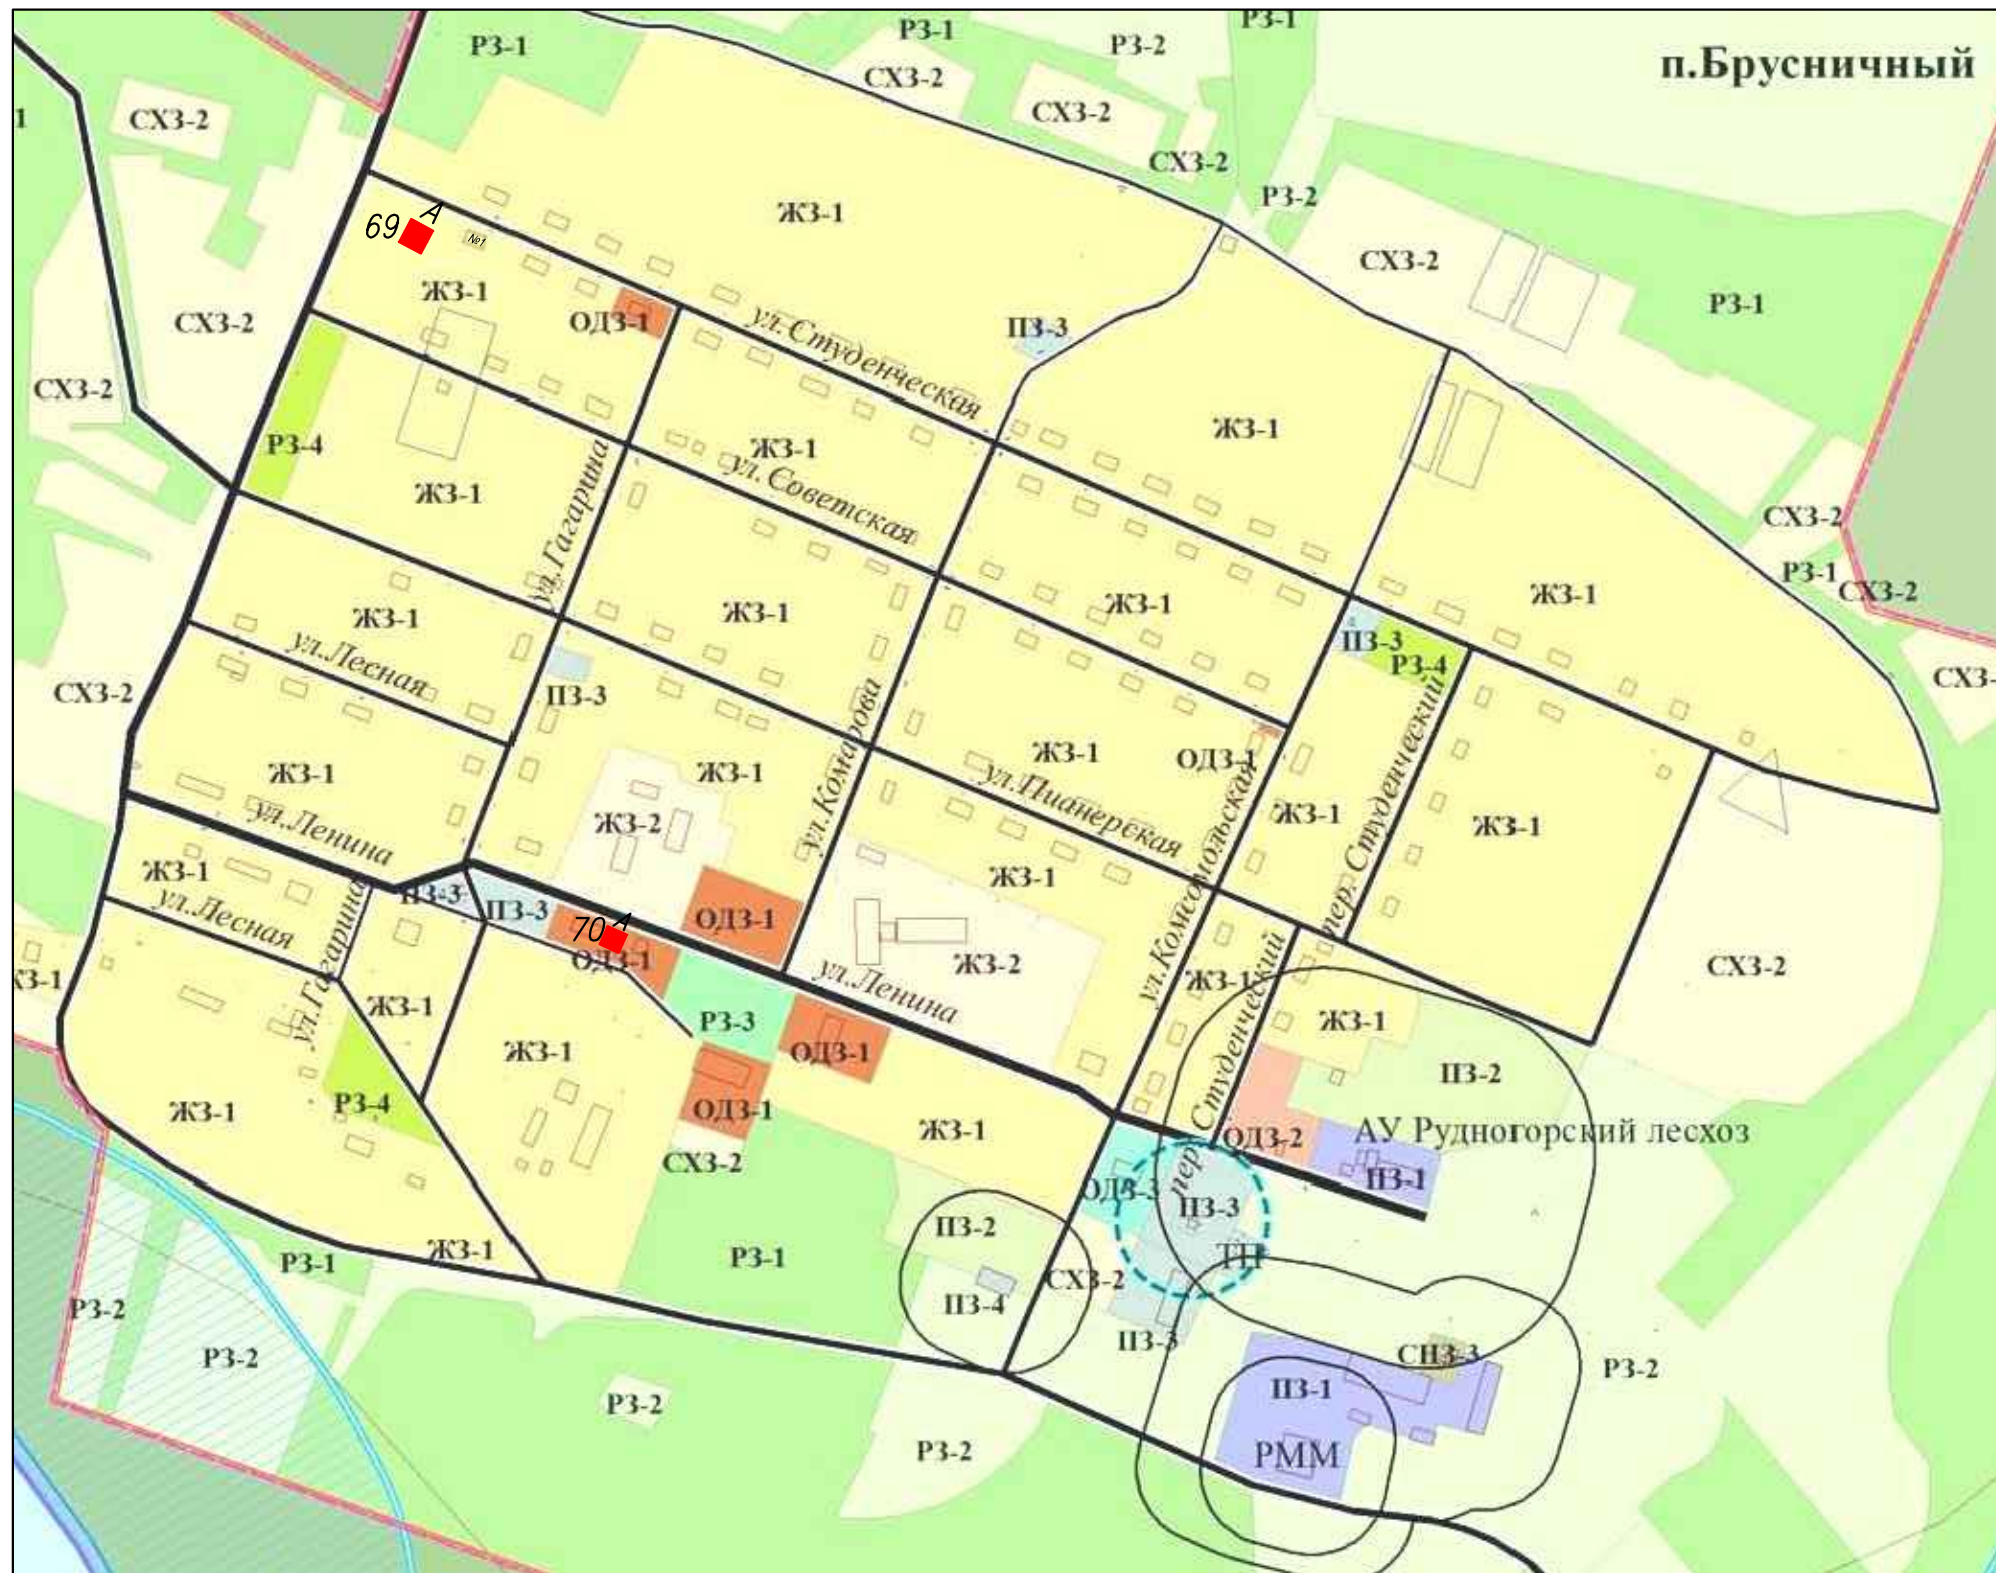

Условные обозначения  
 А ■ А планируемое размещение РК