Обзорная схема размещения рекламных конструкций
на территории п.Коршуновский
Масштаб 1:5000

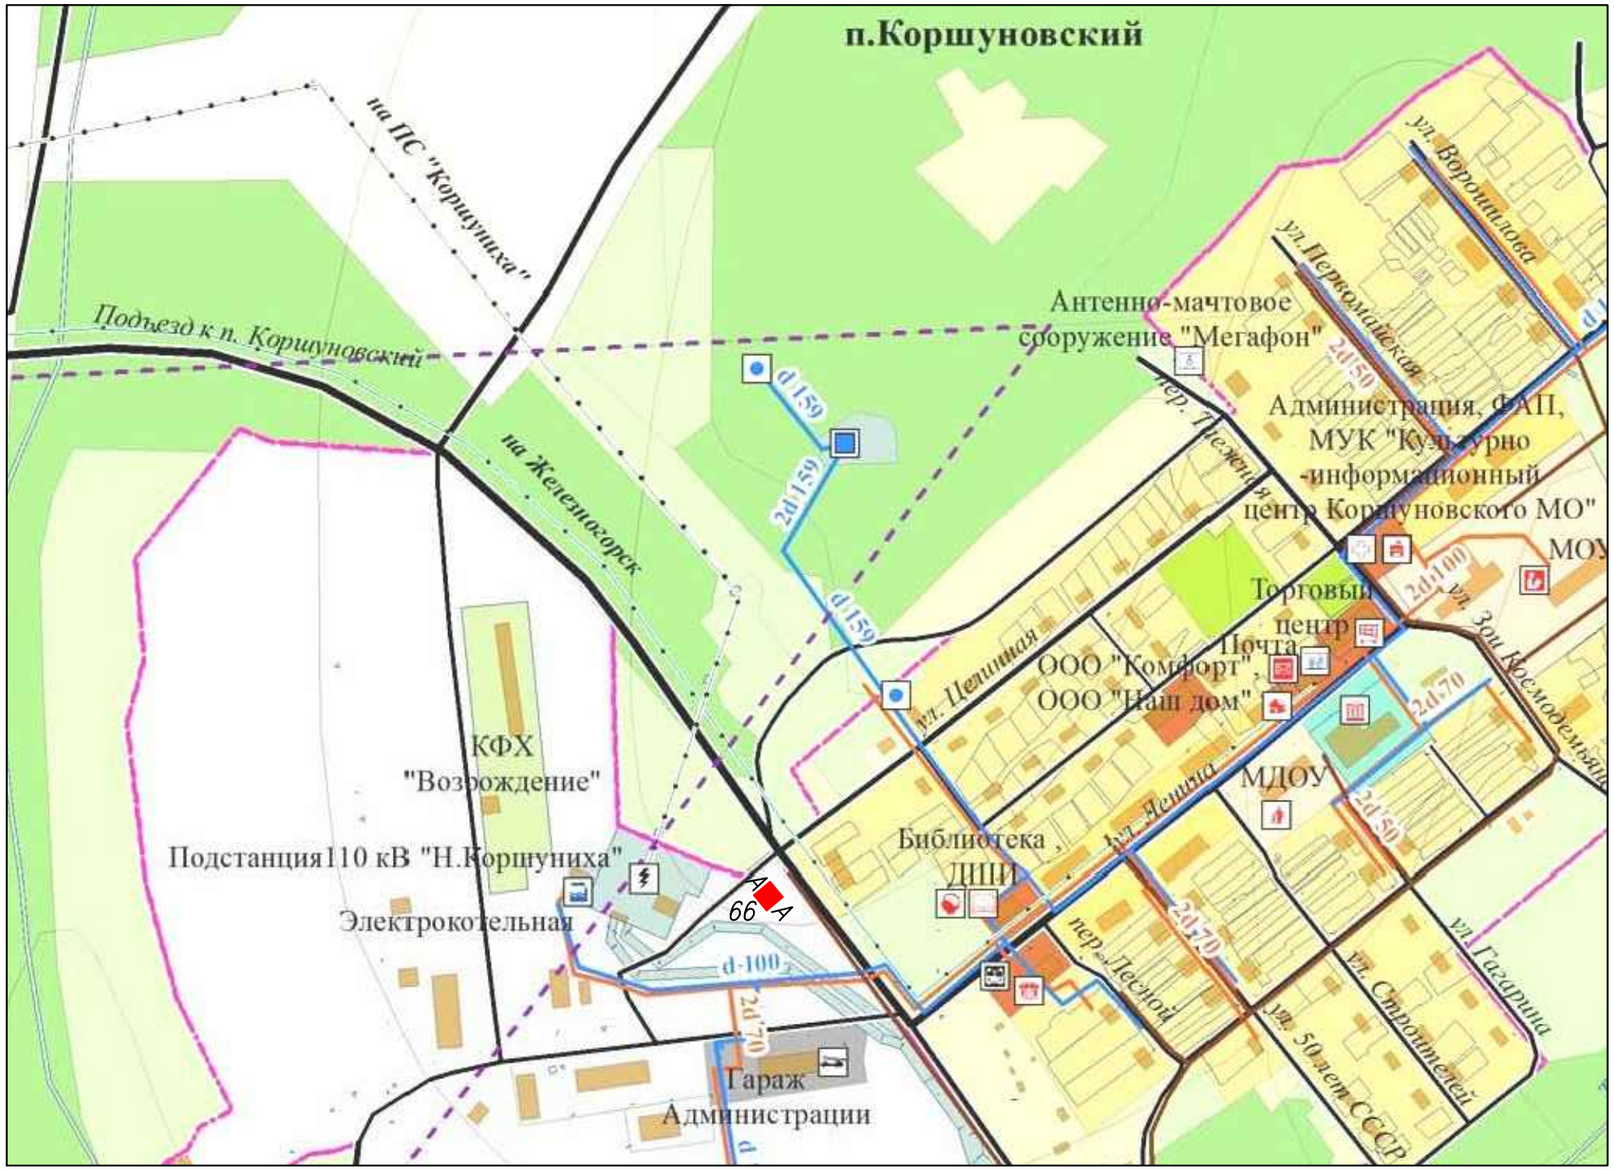

Условные обозначения

А■А *планируемое размещение РК*