


Обзорная схема размещения рекламных конструкций на территории п. Новоилымск
Масштаб 1:5000

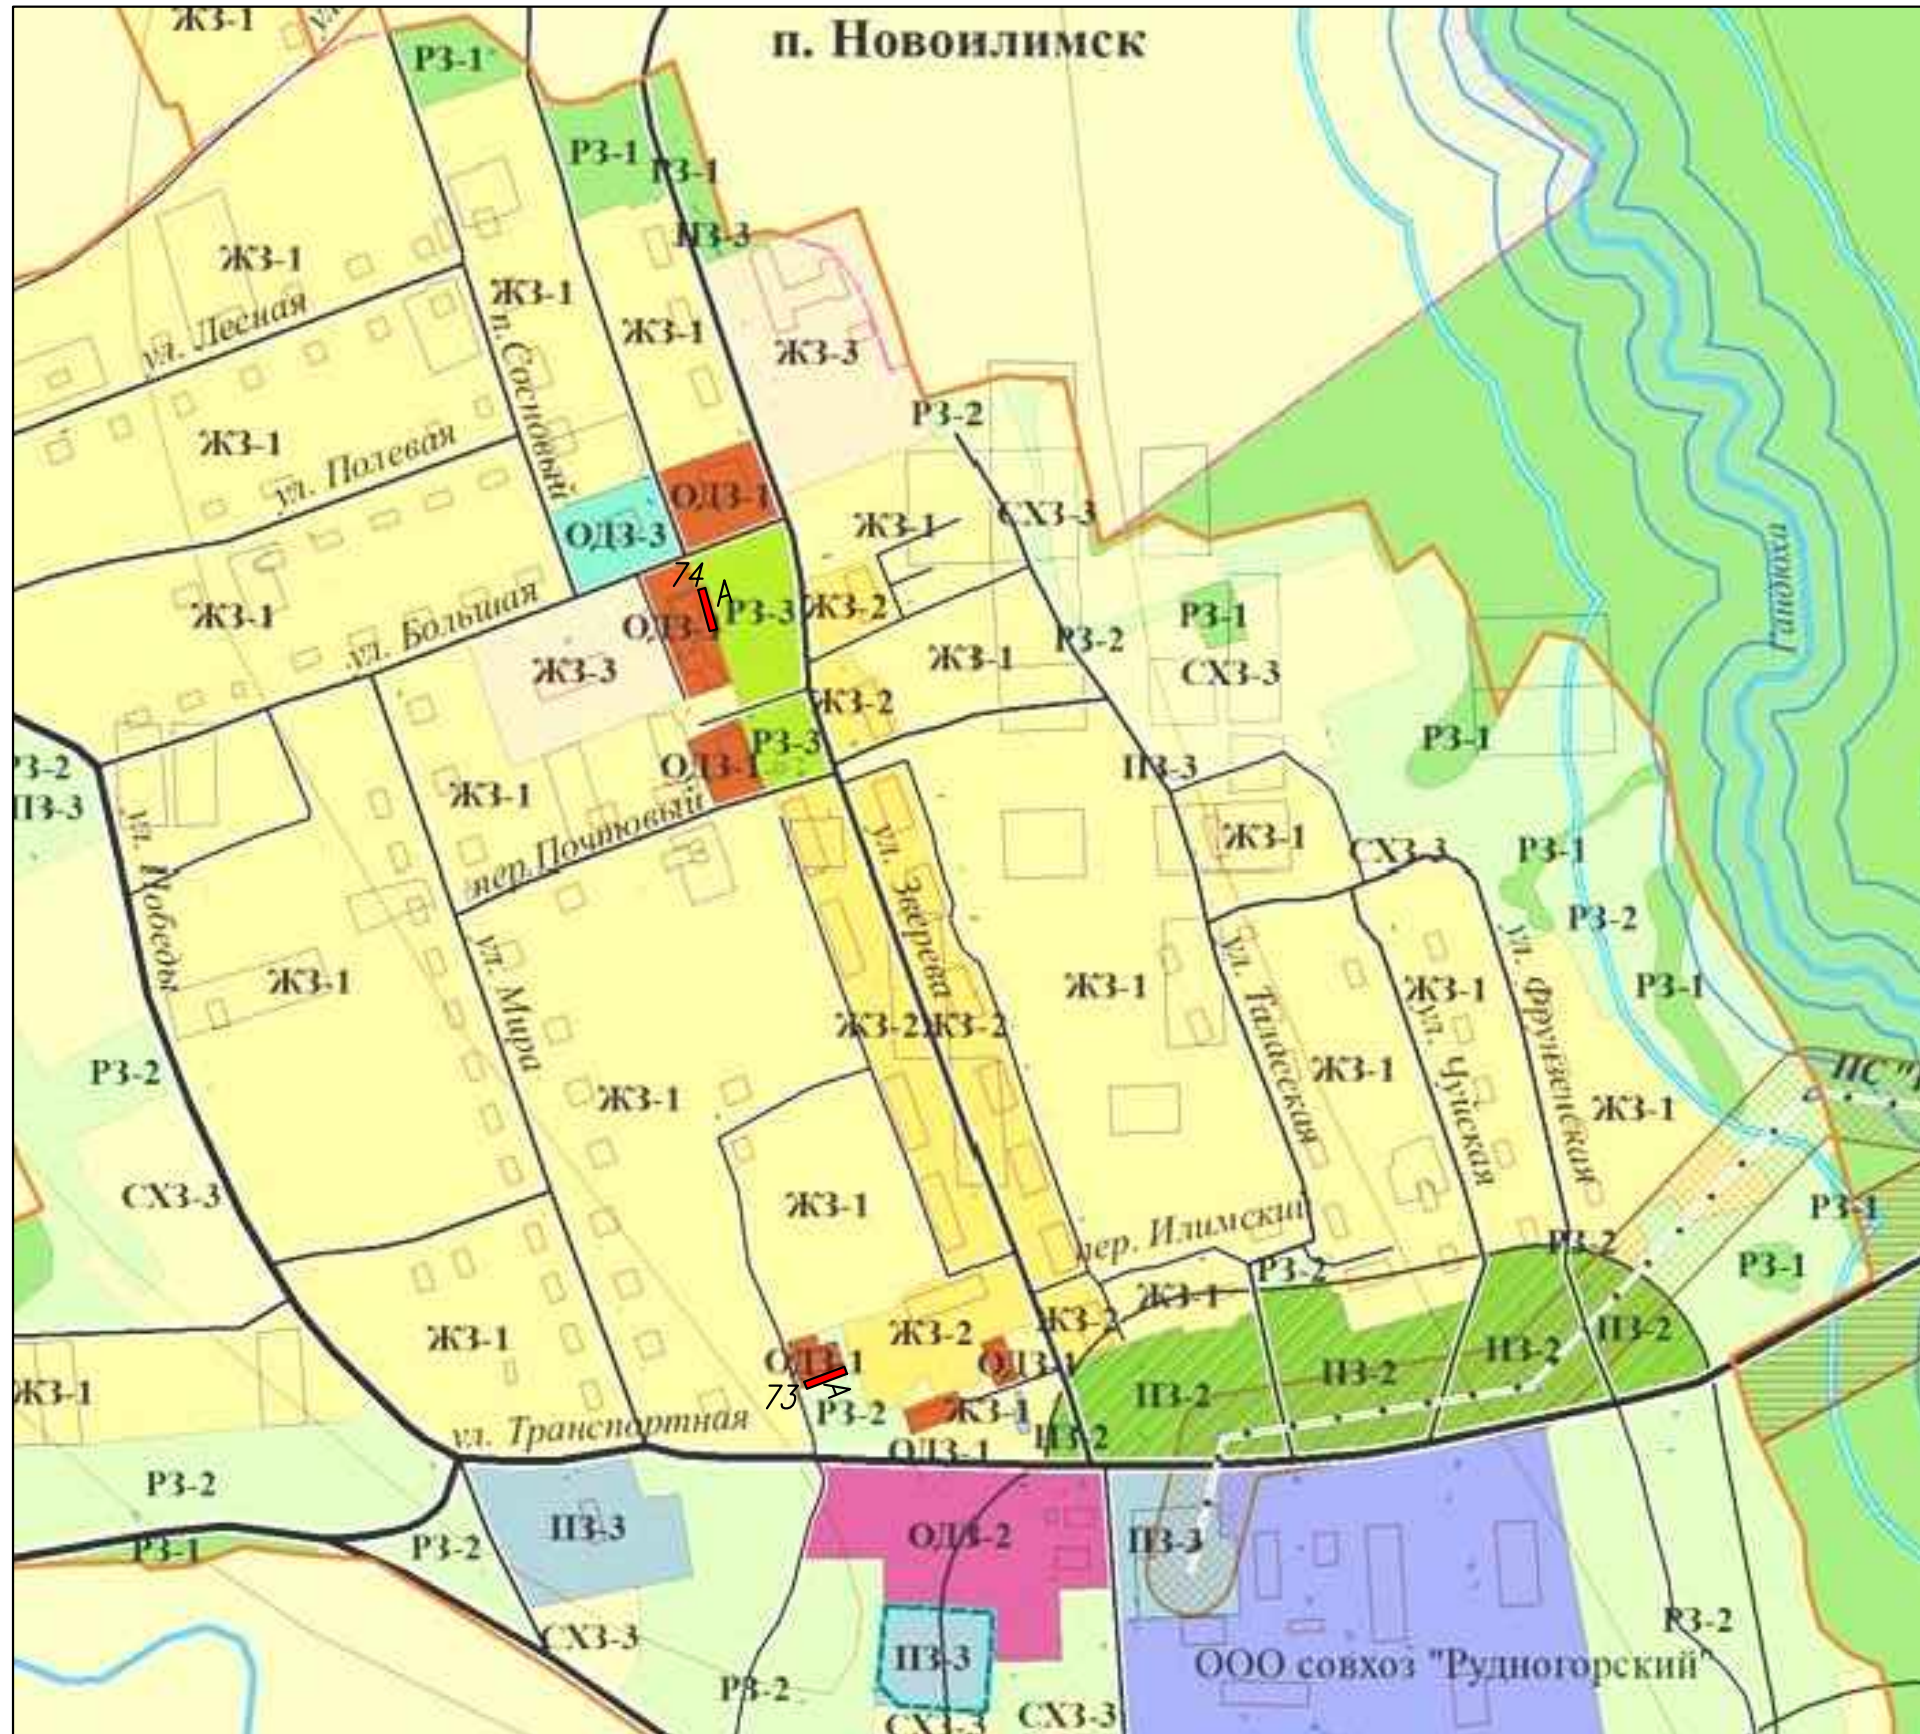

Условные обозначения

А планируемое размещение РК