




Обзорная схема размещения рекламных конструкций на территории
п. Речушка Масштаб 1:5000

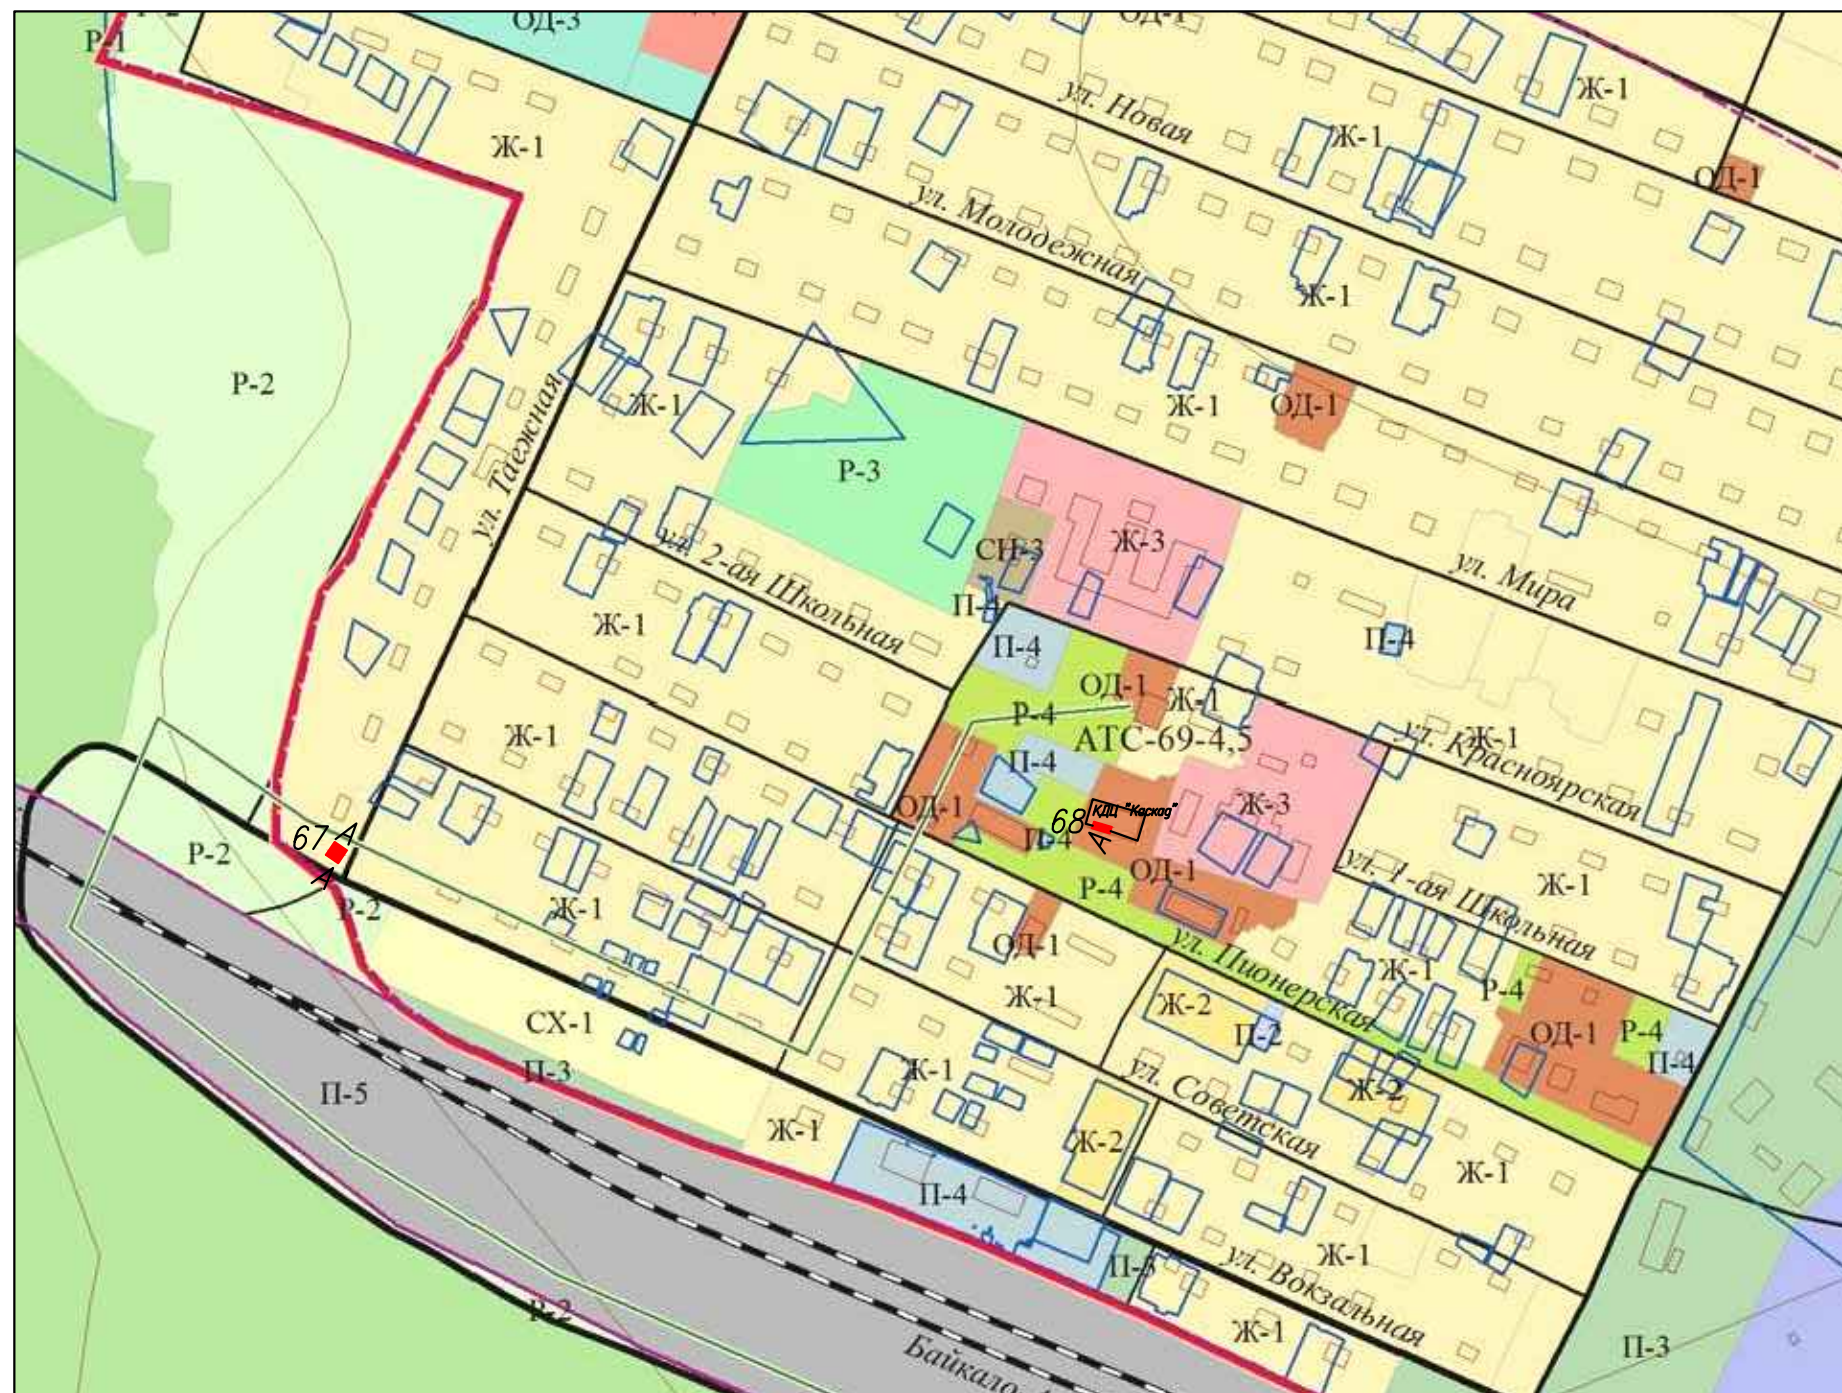

Условные обозначения

-  А планируемое размещение РК
-  А планируемое размещение РК