


Обзорная схема размещения рекламных конструкций
на территории п. Семигорск
Масштаб 1:5000

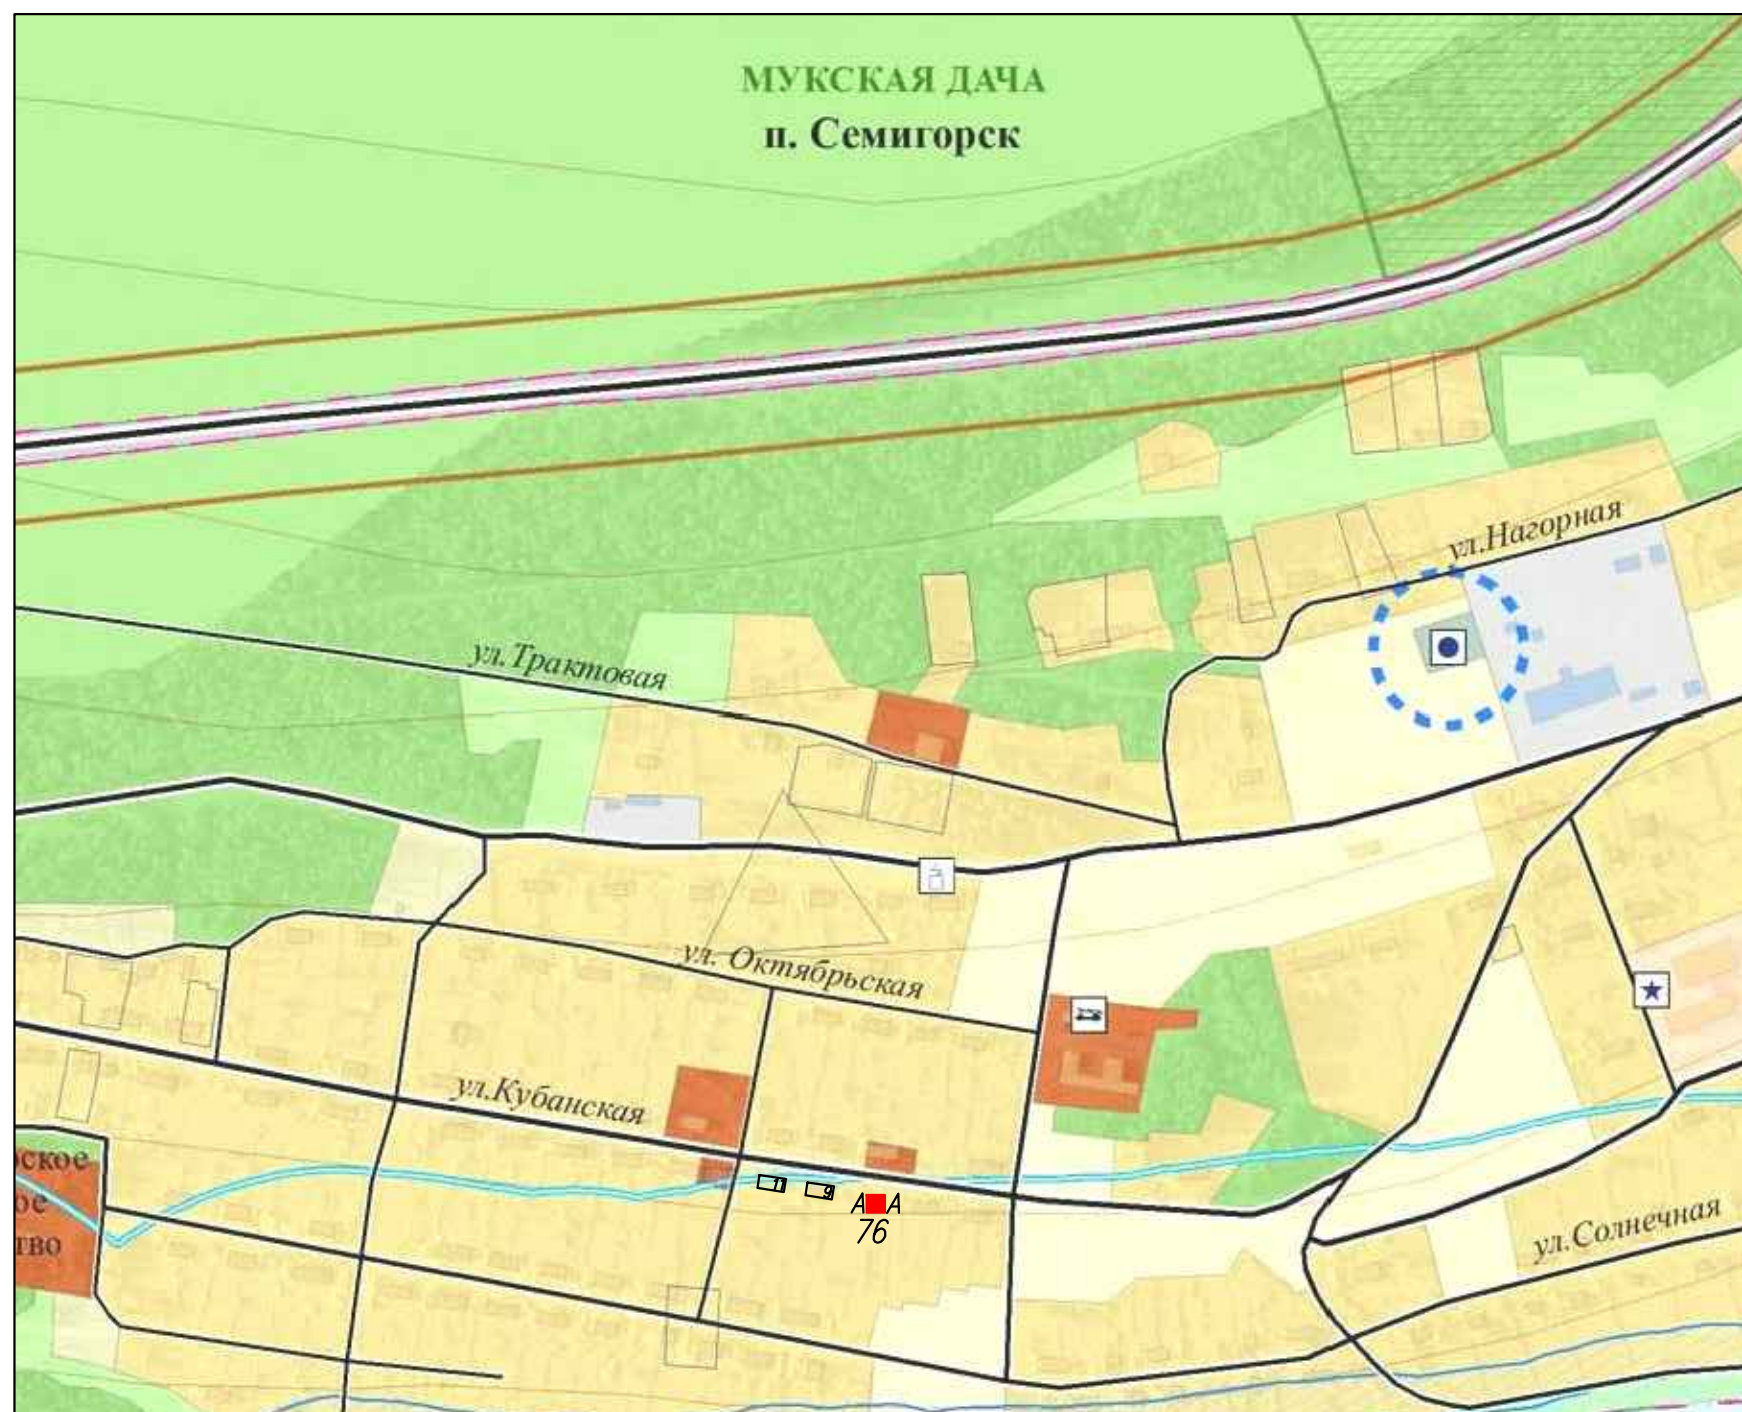

Условные обозначения
A ■ A планируемое размещение РК