
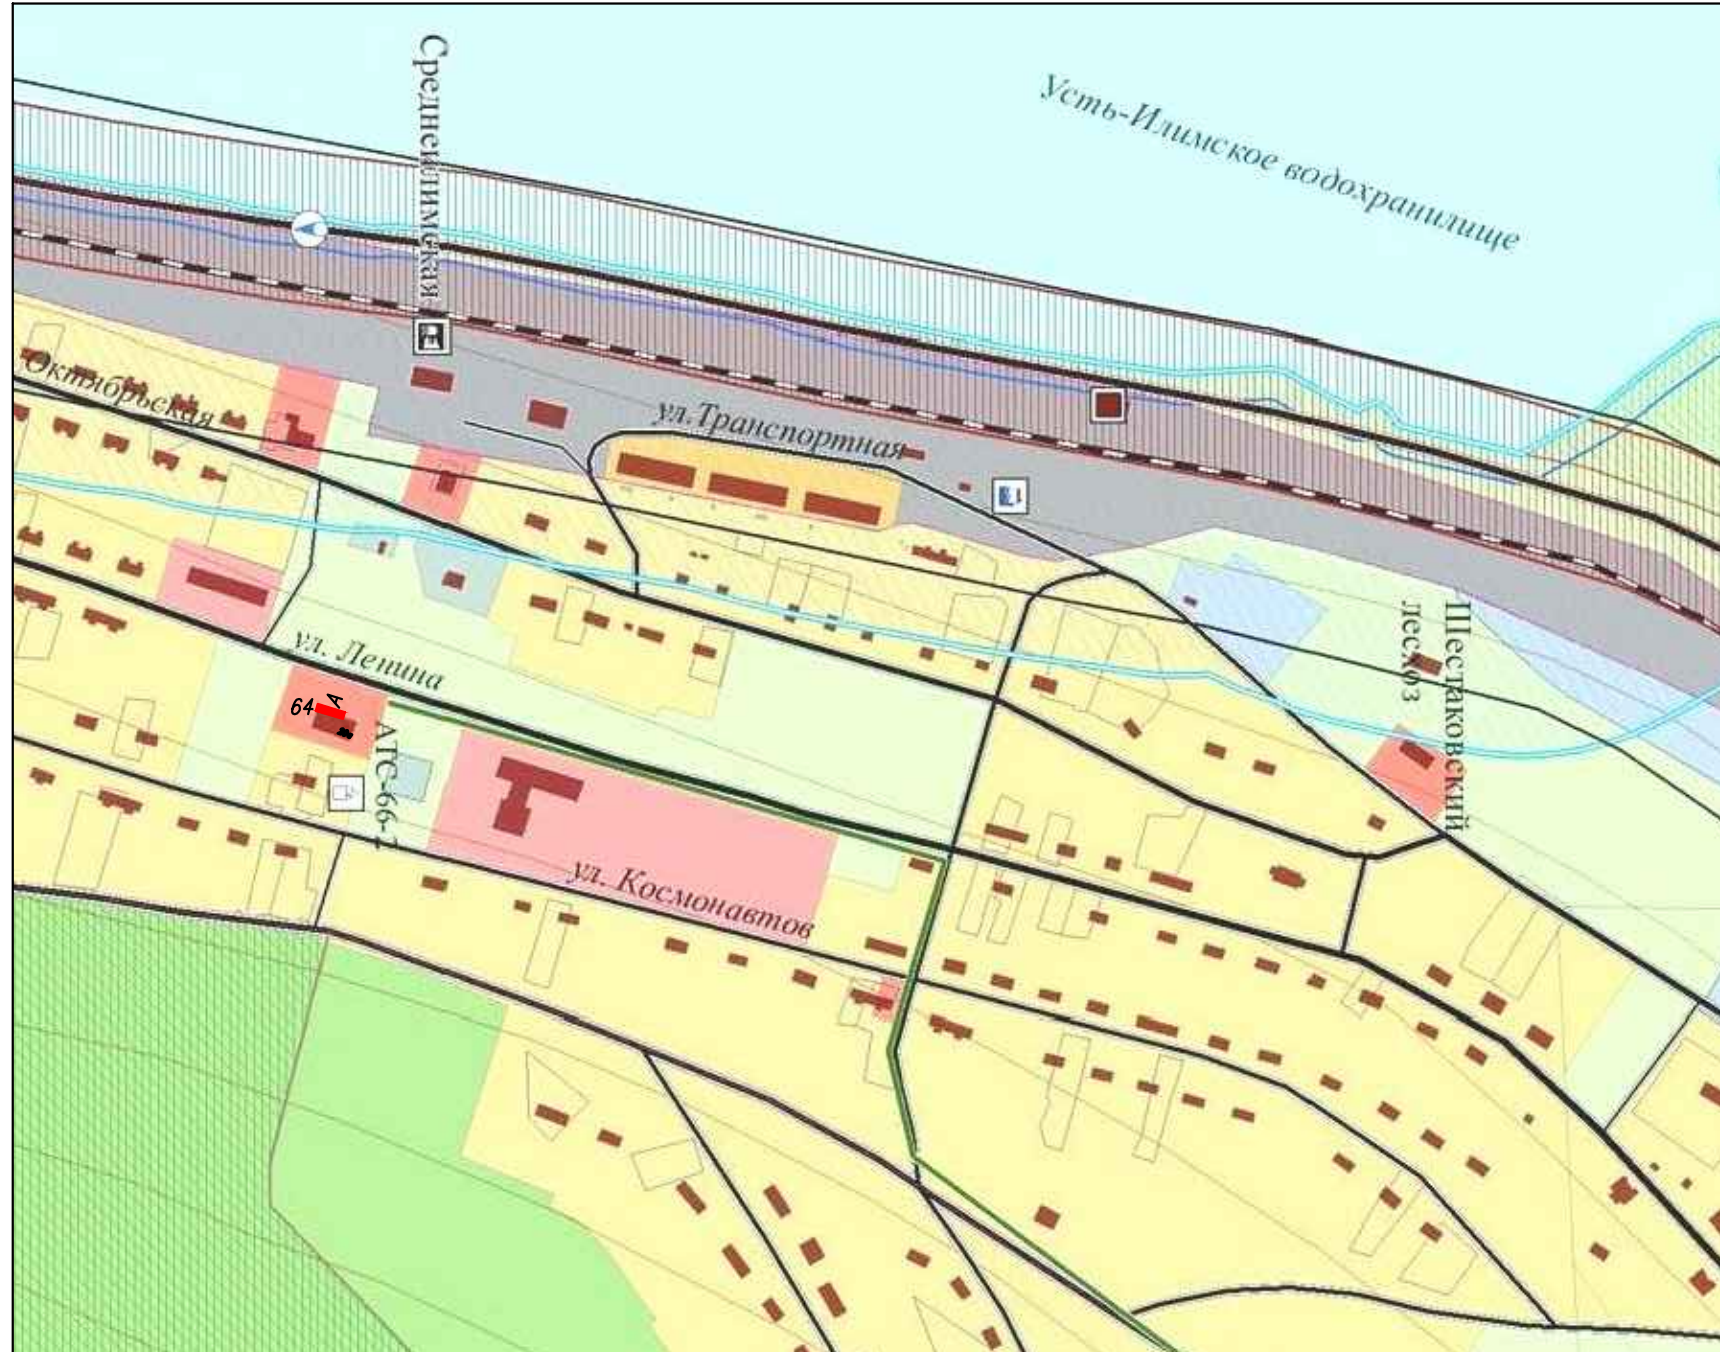


Обзорная схема размещения рекламных конструкций
на территории р.п. Шестаково
Масштаб 1:5000

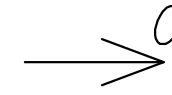

Условные обозначения

А планируемое размещение РК