


Обзорная схема размещения рекламных конструкций
на территории р.п. Янгель
Масштаб 1:5000

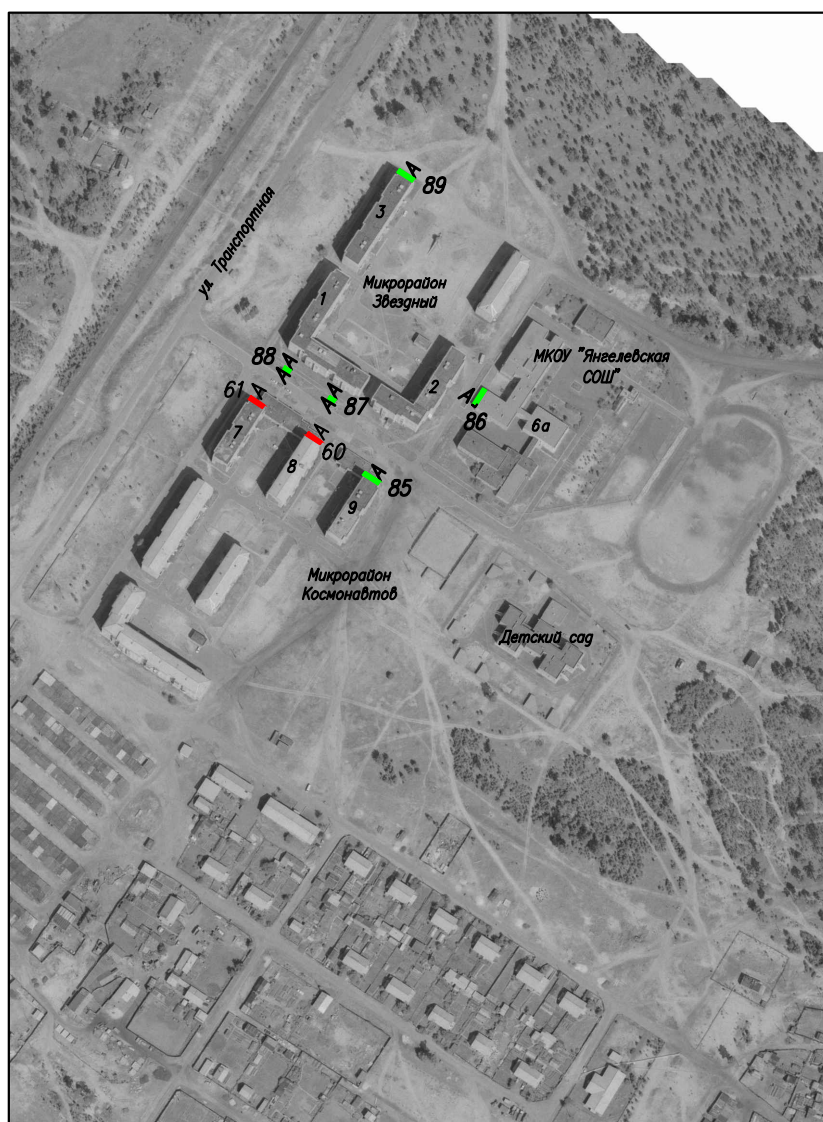

Условные обозначения

A планируемое размещение РК

A дополнительные места размещения РК